



bovenaanzicht

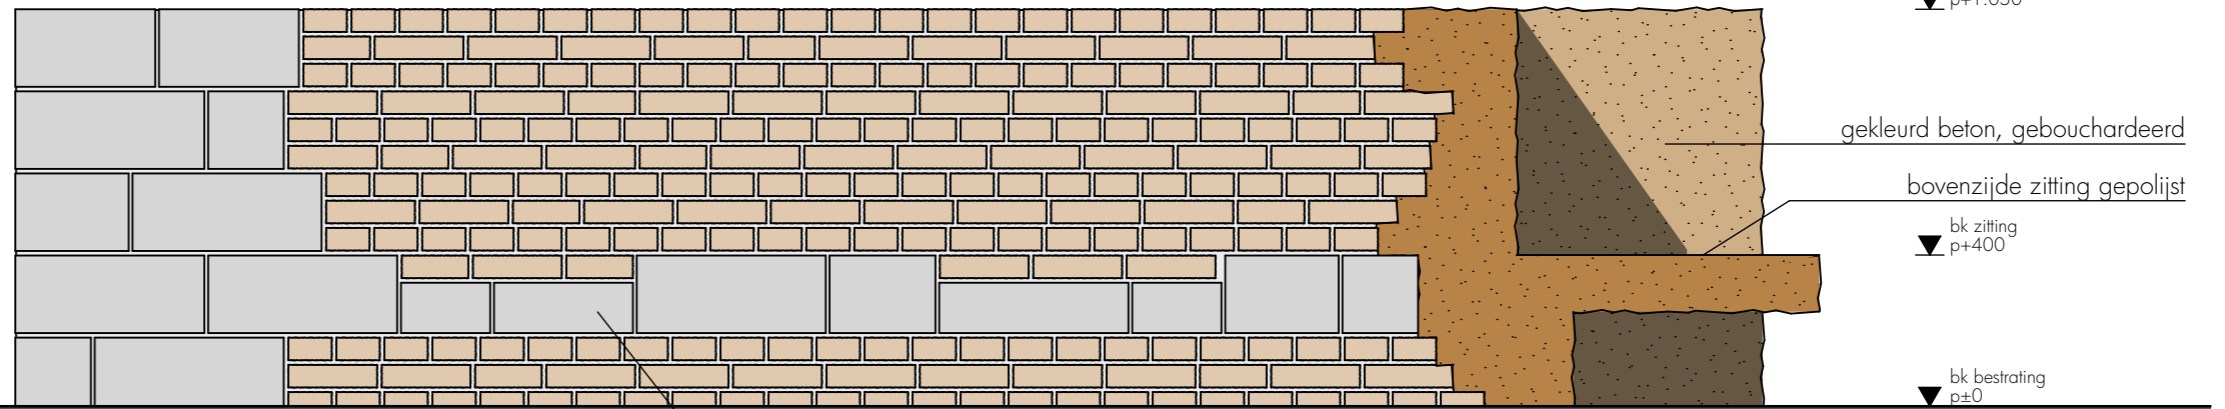

**aanzicht oost (Vestdijk)**

natuursteen speklaag,  
maatvoering i.o.m. leverancier


metsewerk:  
kloostermop  
formaat: 235x115x60mm

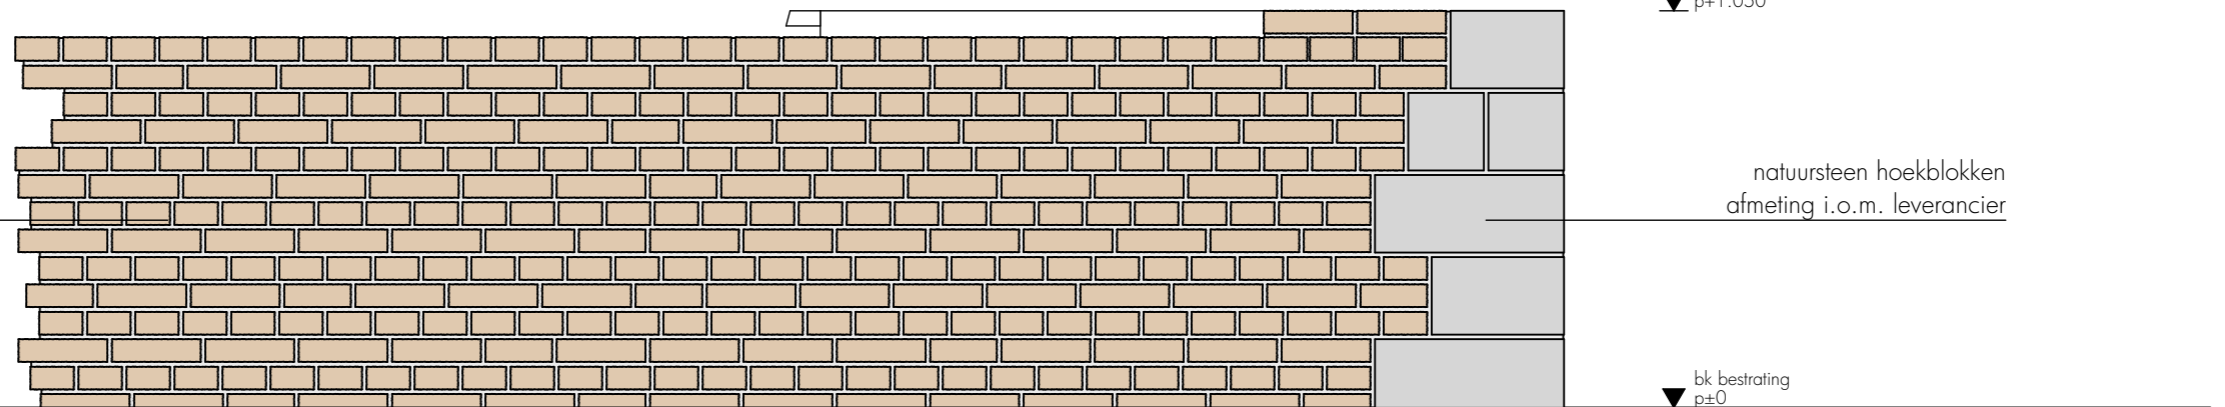


**aanzicht zuid (Ten Hagestraat)**




aanzicht west (Gedempte Gracht)

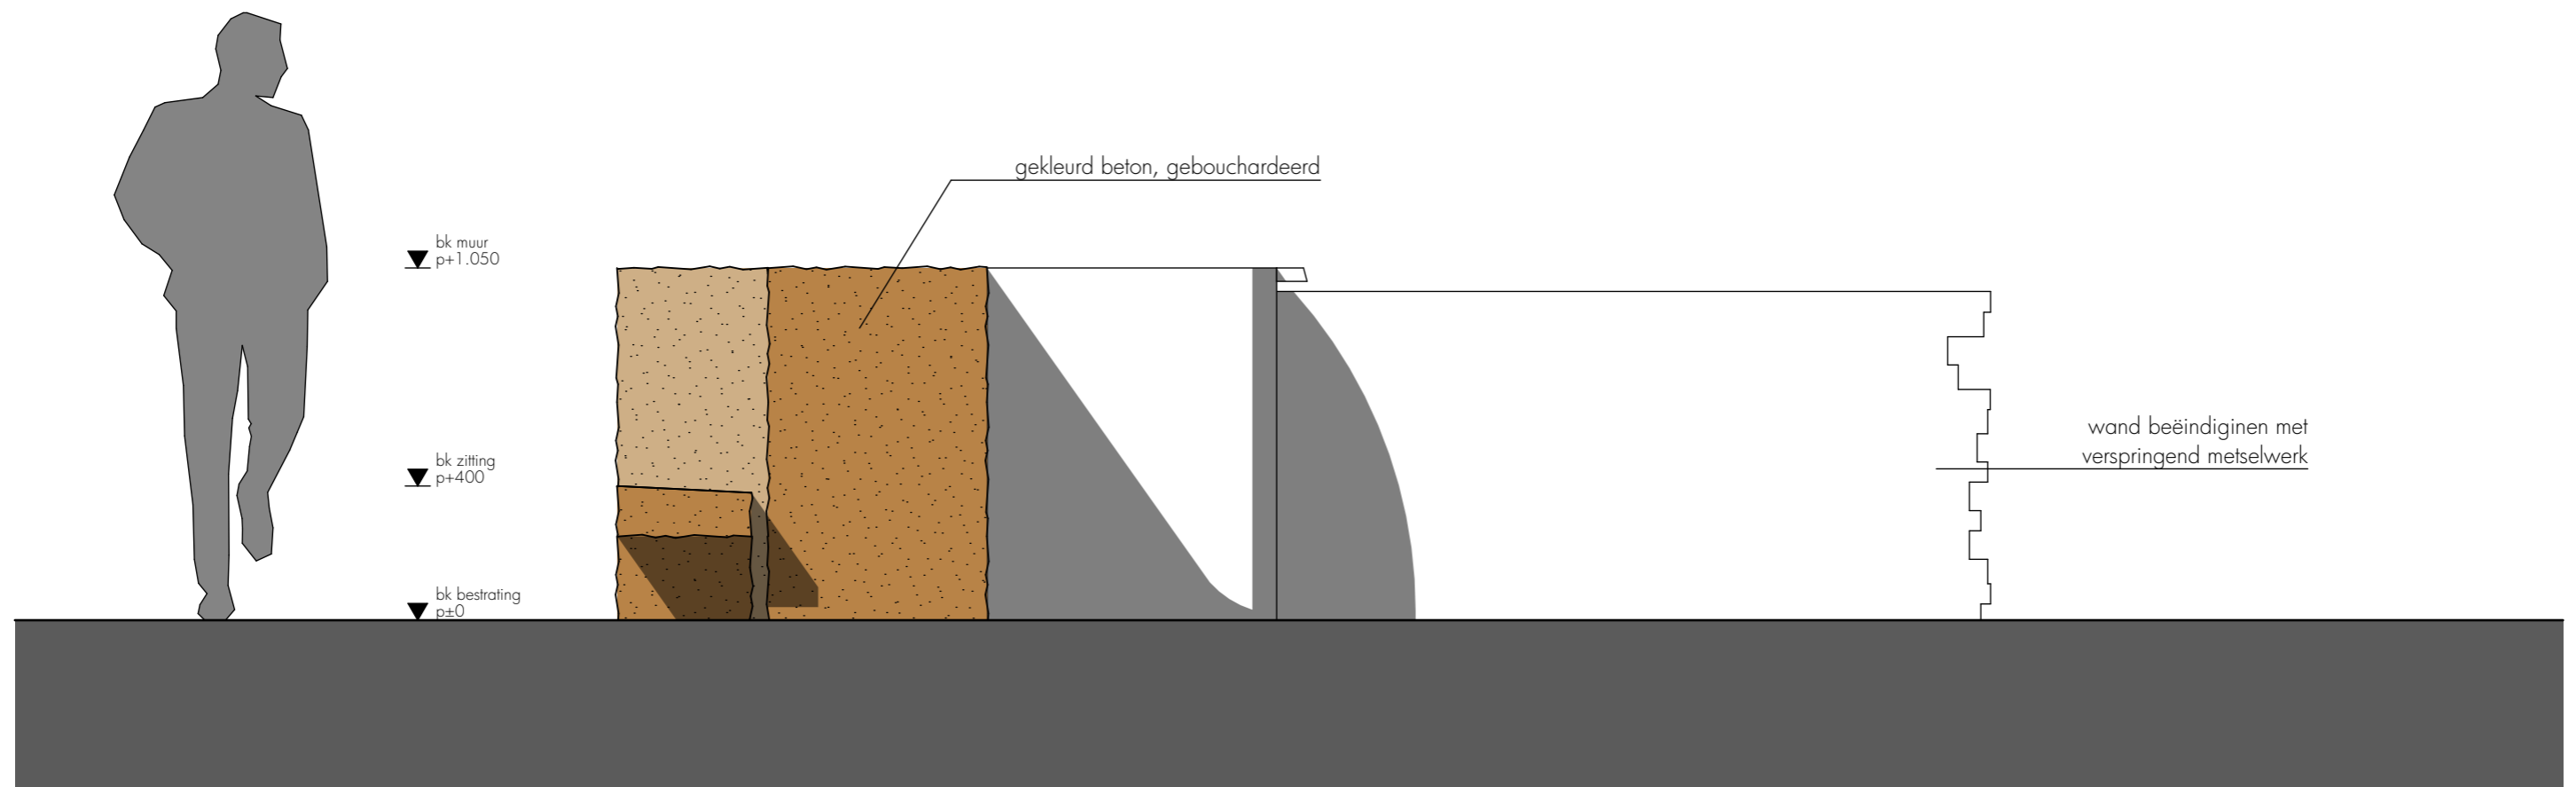


aanzicht noord

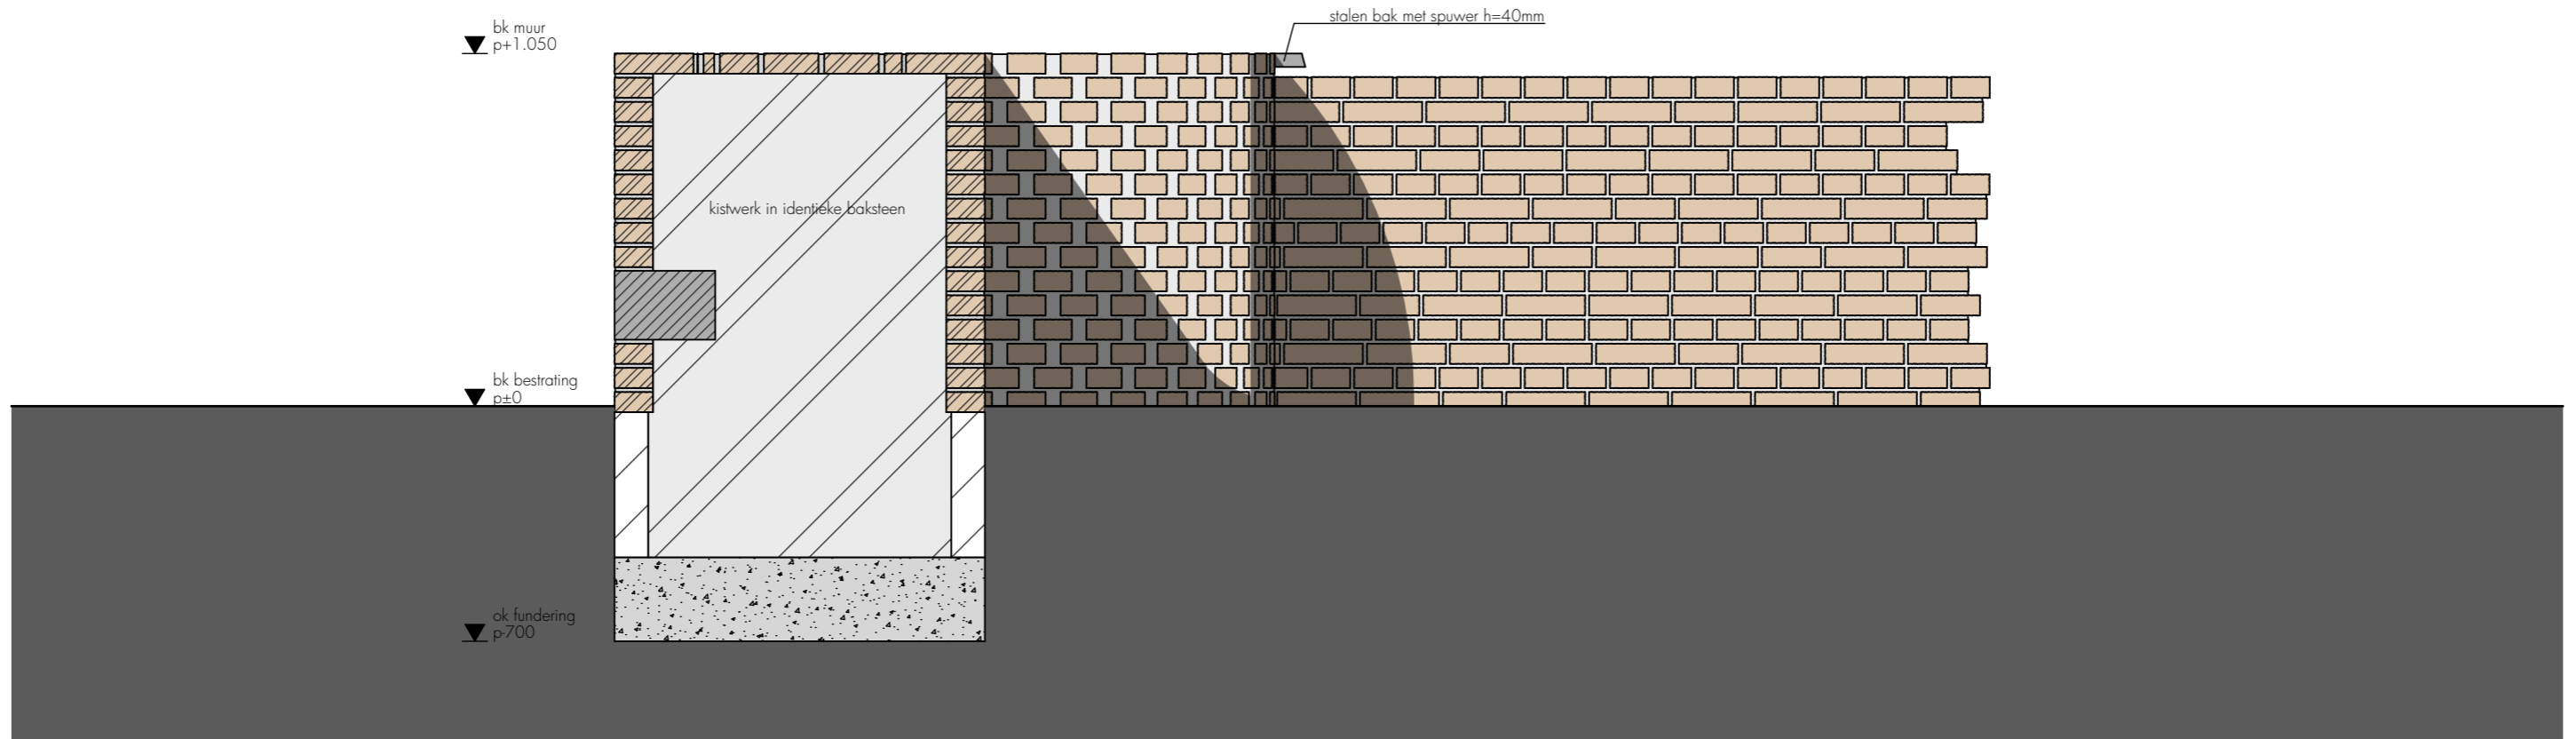


doorsnede A-A

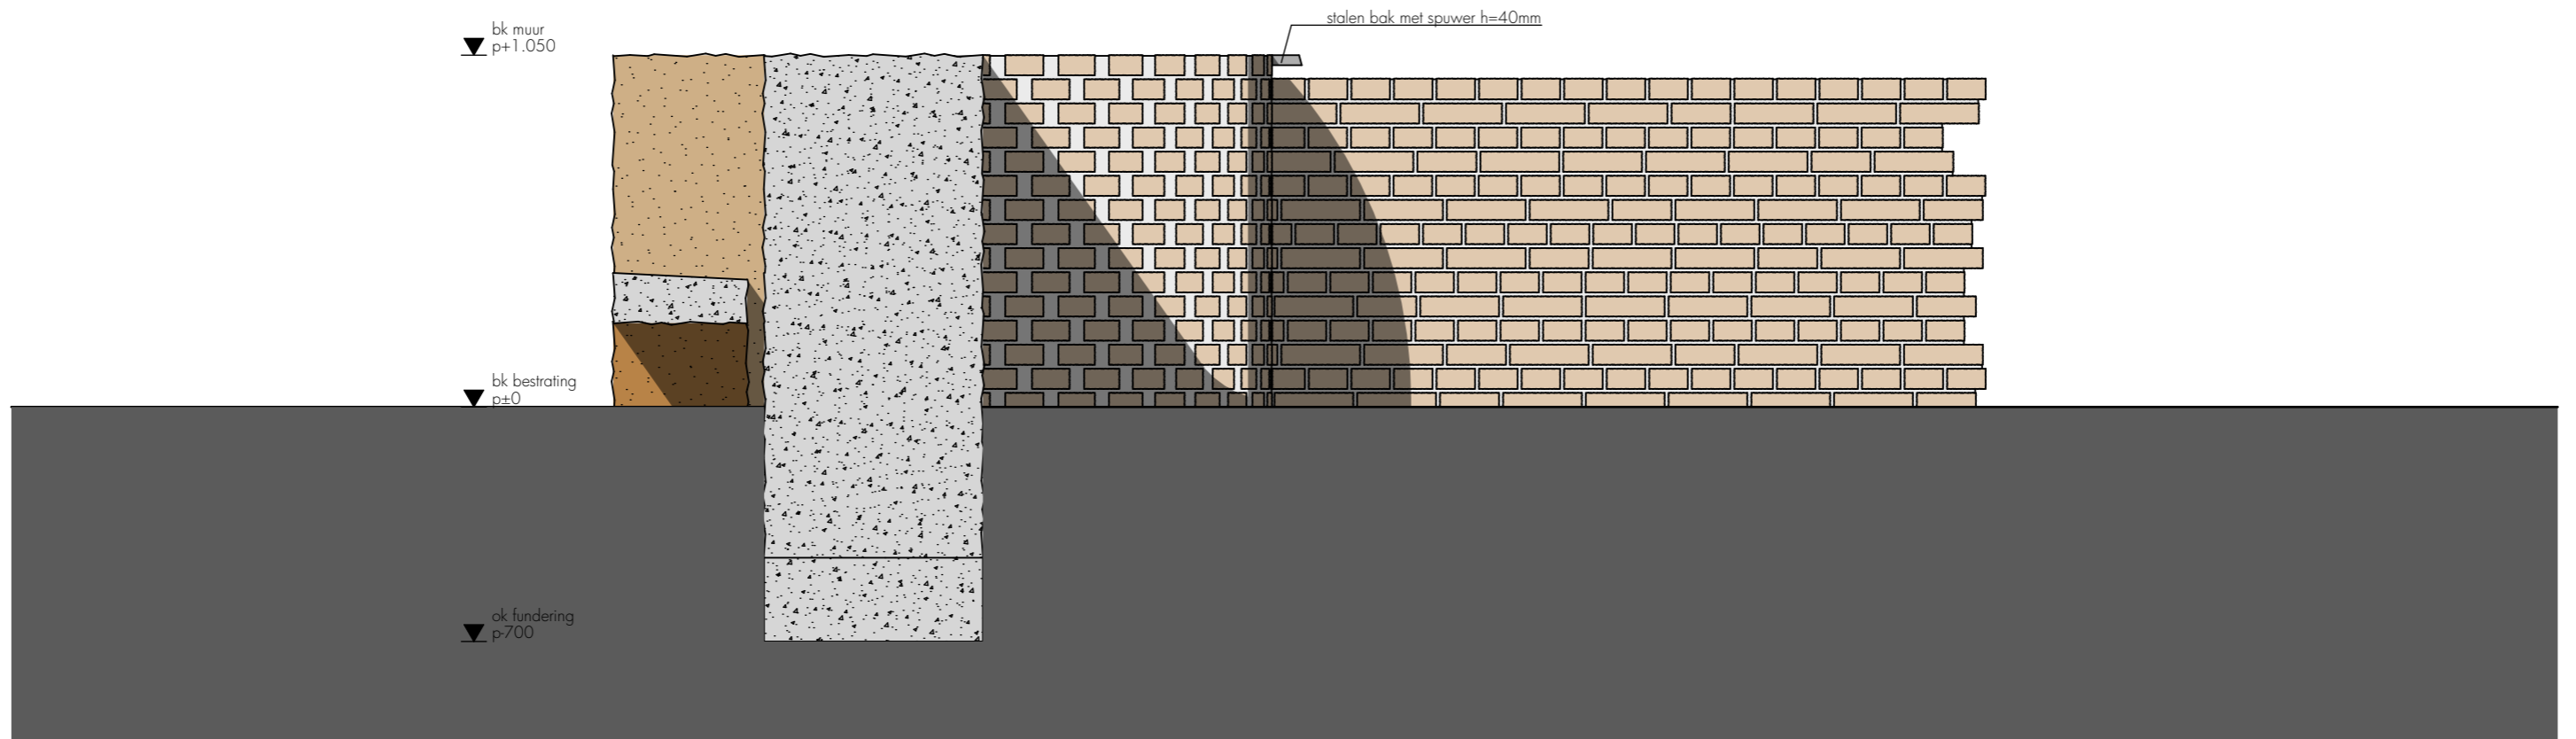

doorsnede B-B

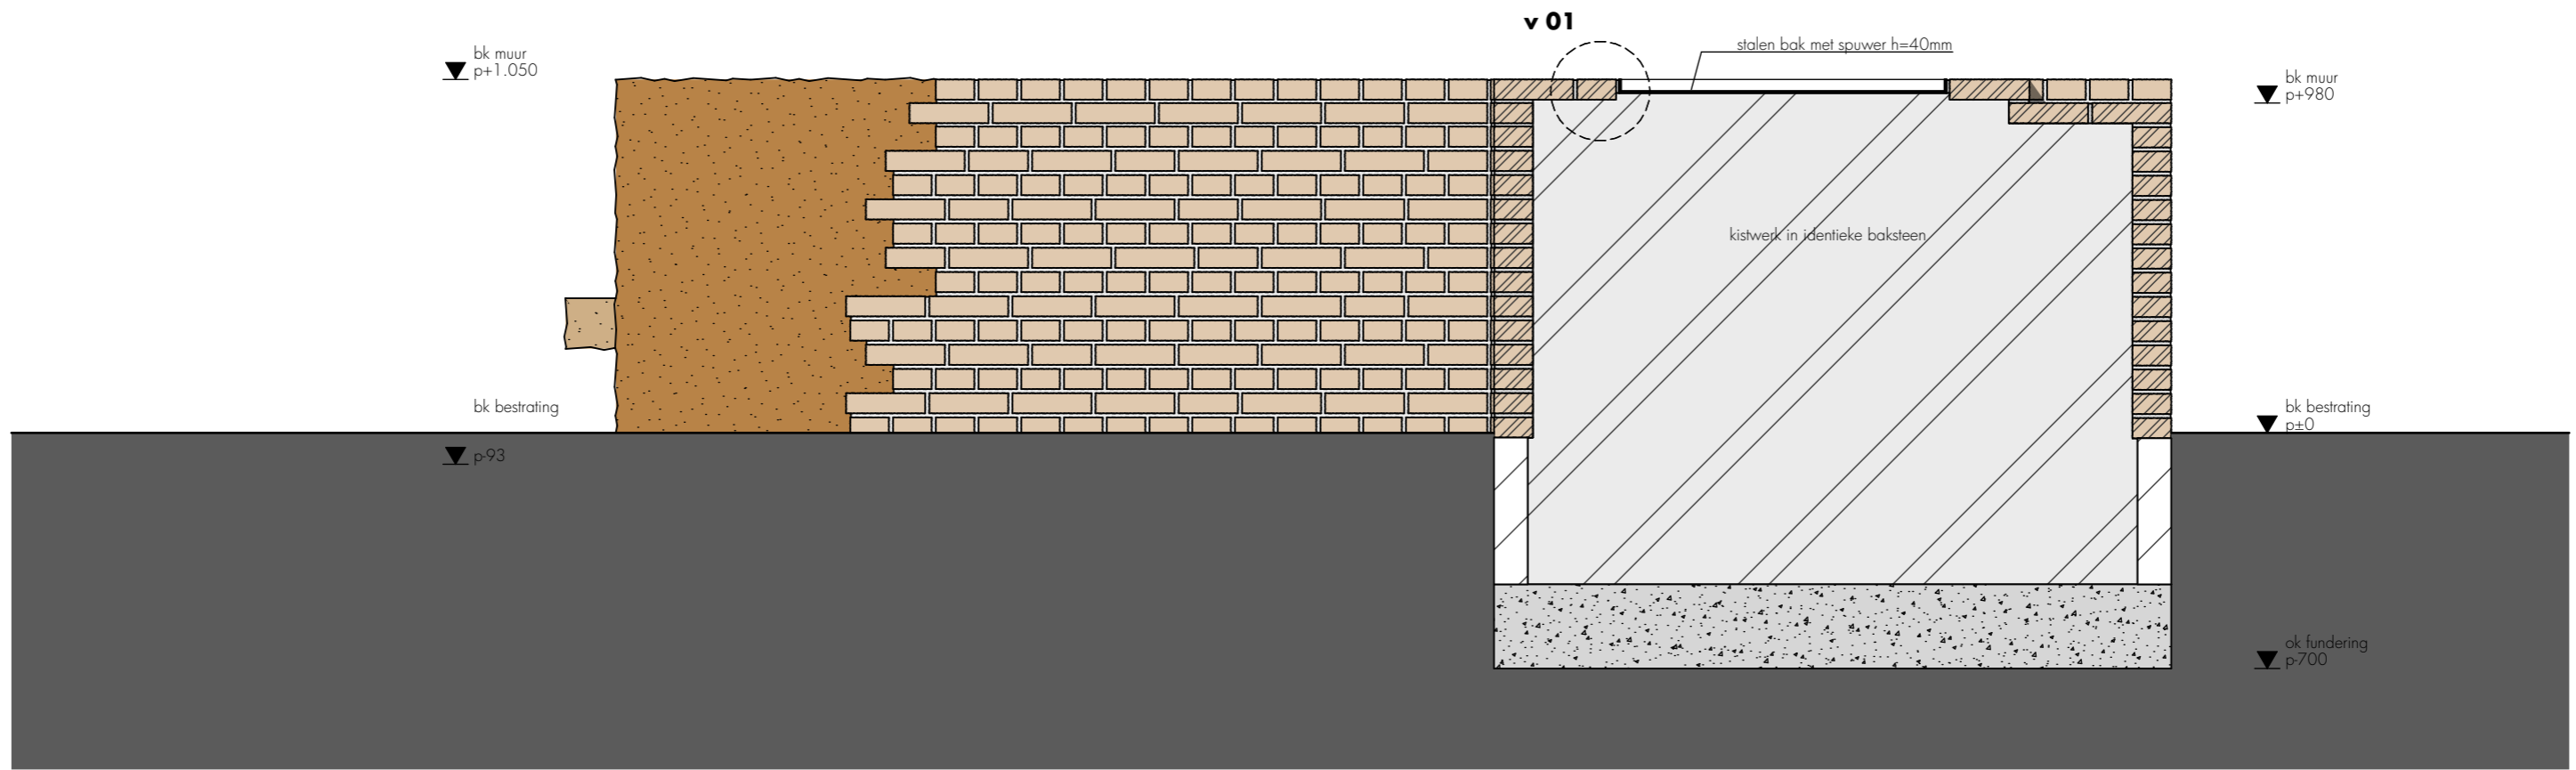

doorsnede C-C

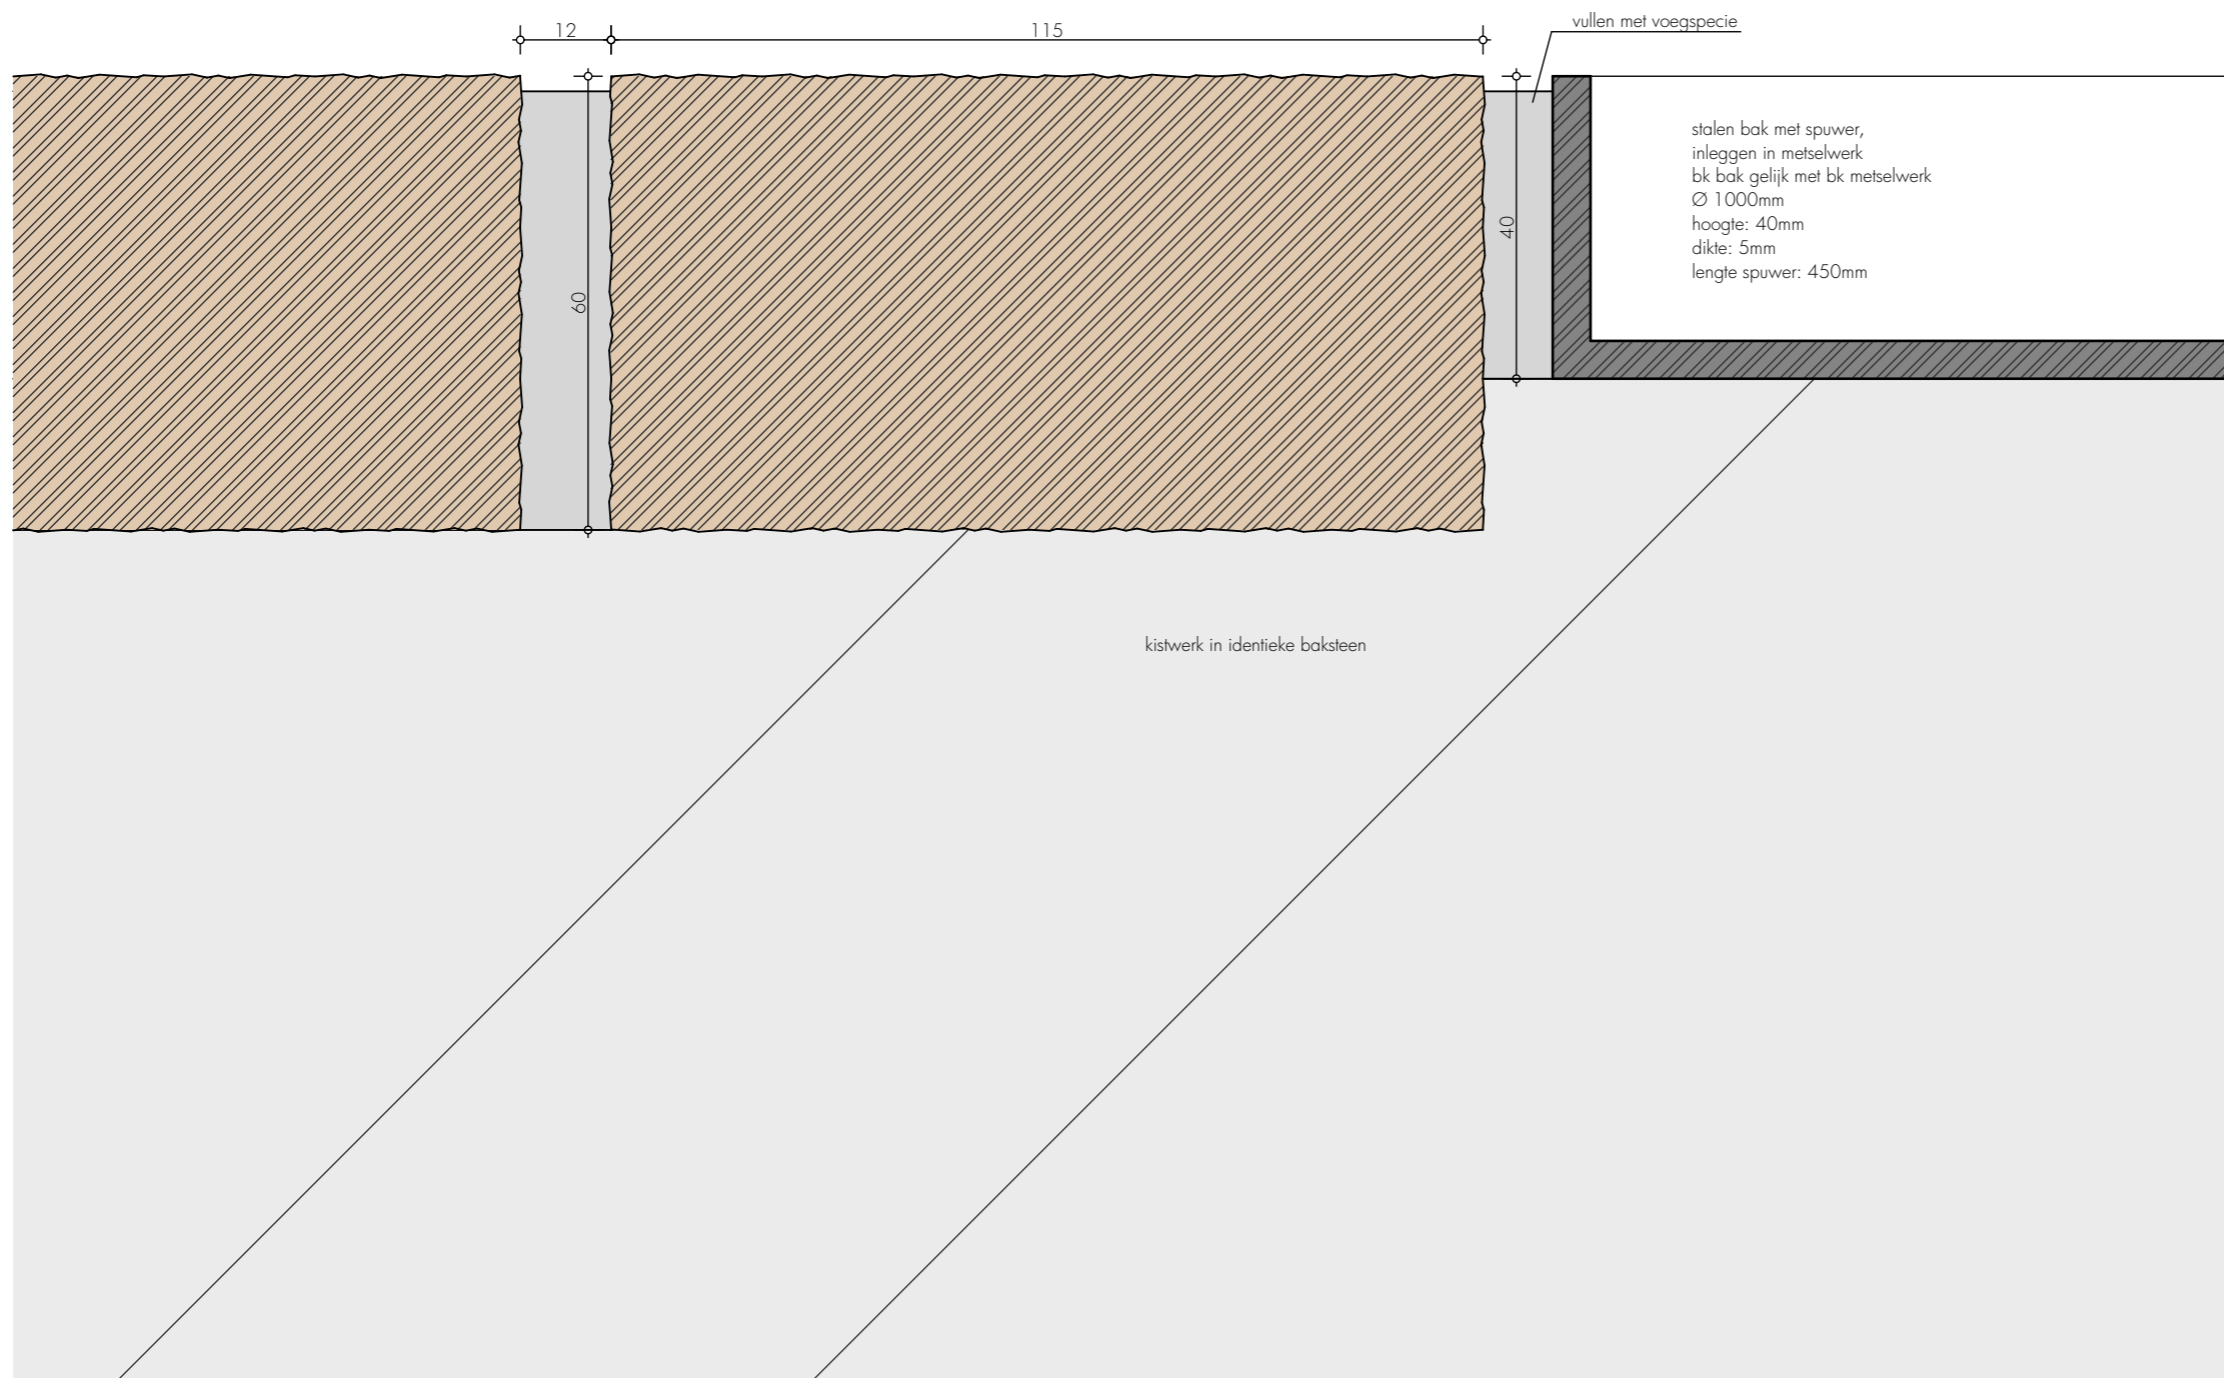

detail v 01